



階段FB手摺平面図

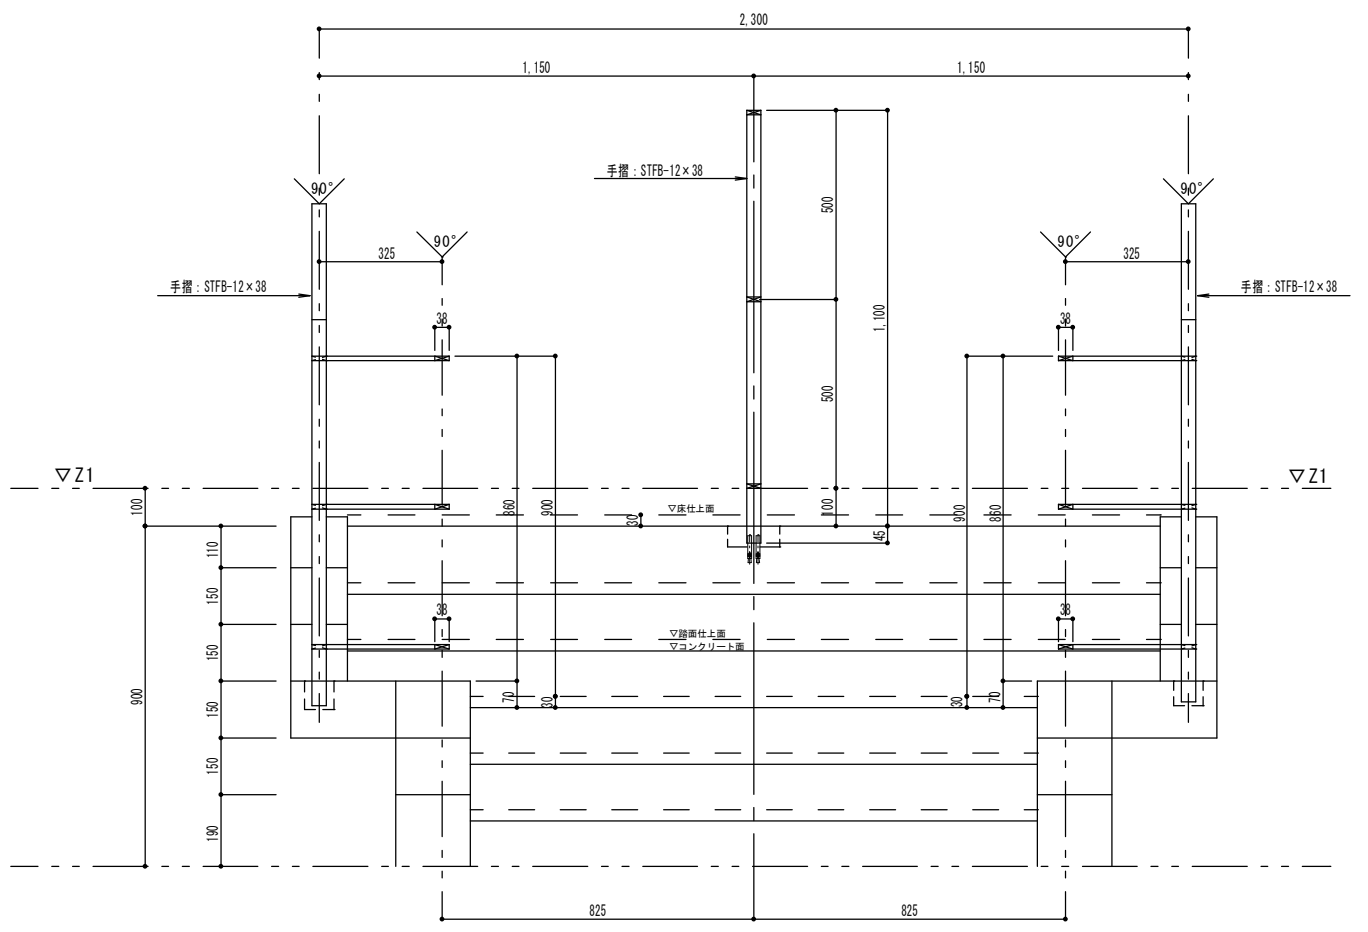

階段FB手摺立面図

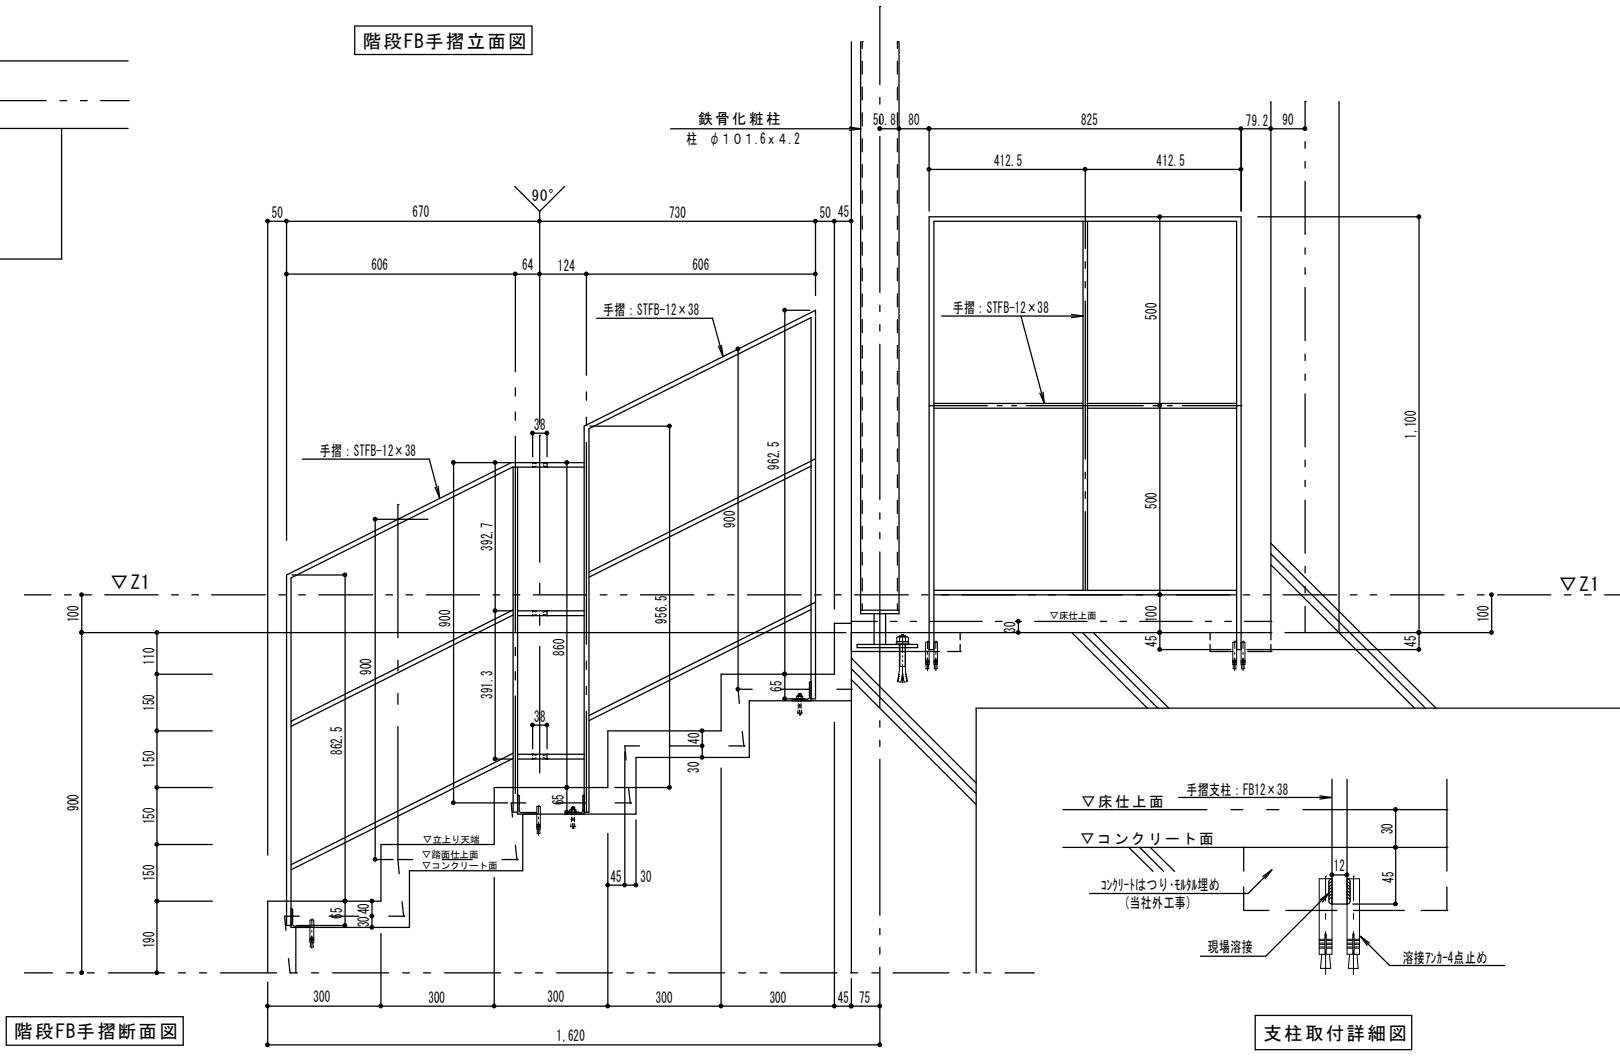

階段FB手摺断面図

支柱取付詳細図

特記事項	株式会社 ハコセン (般~13) 第43947号	〇 本社設計部 大和市福田6-1-20 〇 横浜支店 横浜市西区戸部町3-68-3	御承認 横図 製図 工事名称 階段FB手摺図	工番	—
				縮尺	1/3-10
				図面番号	A1 A2 A3