




A 断面詳細図 S=1/4

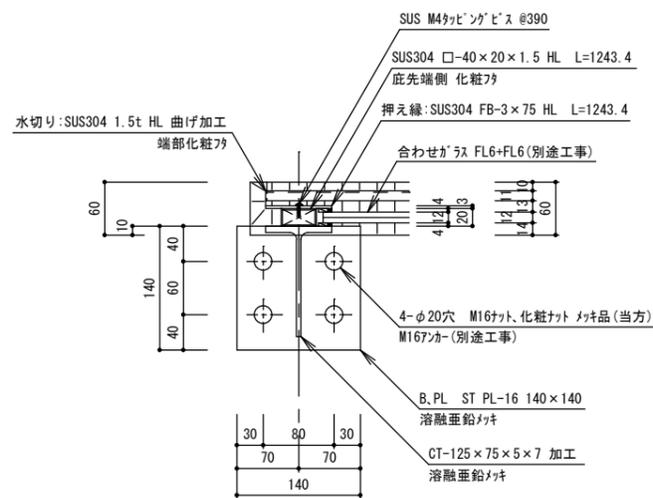

B 断面詳細図 S=1/4

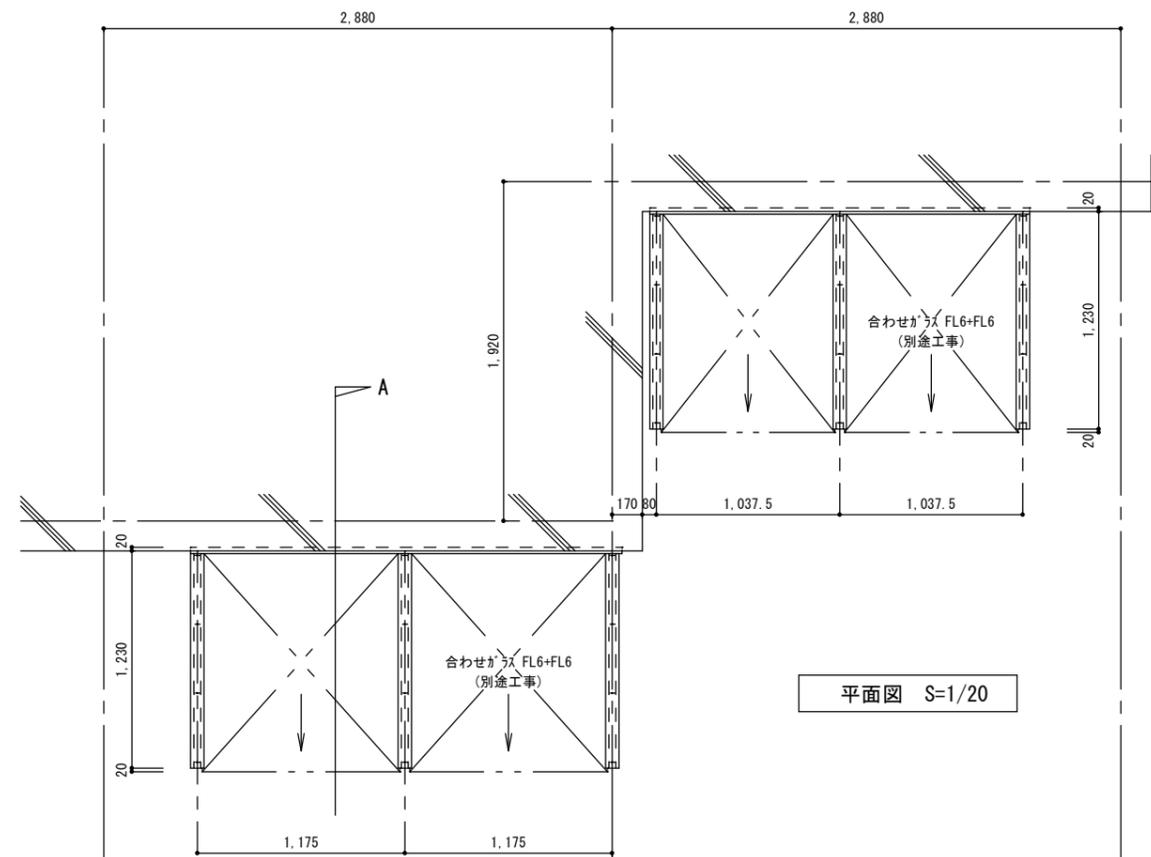

平面図 S=1/20

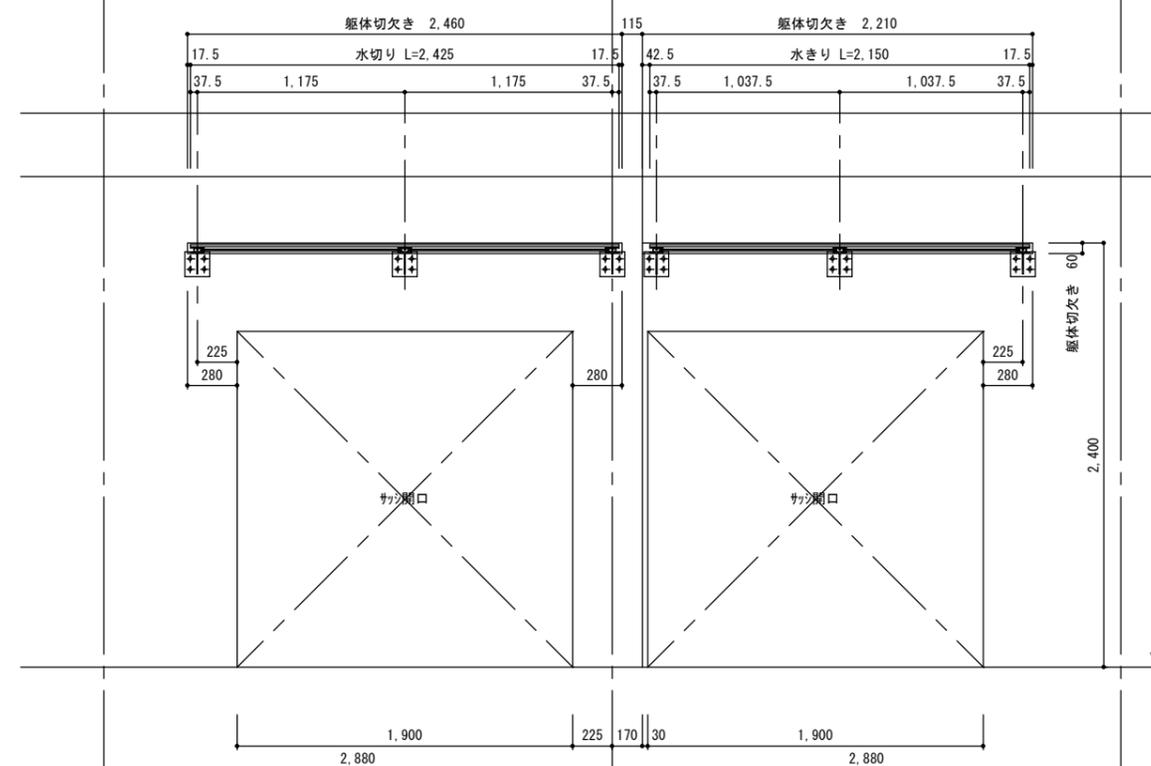

立面図 S=1/20

特記事項	専 株式会社 ハコセン (般~8) 第43947号	○ 本社設計部 大和市福田6-1-20 ○ 横浜支店 横浜市西区戸部町3-68-3	御承認 検図 製図 営業担当	工事名称 図面名称 ガラス庇	工事番号 図面番号
		縮尺	図面番号		