



風除室149：危険防止柵平面図 S=1/40

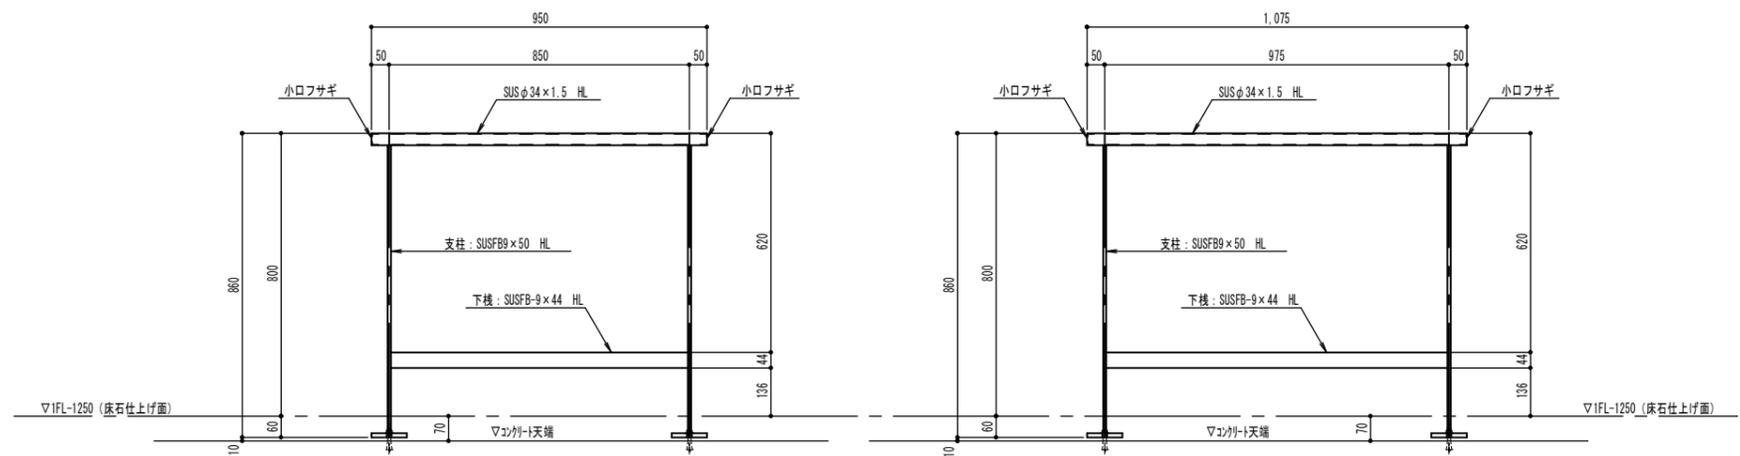


(1A)：タイプ  
危険防止柵立面図 S=1/10

(1B)：タイプ  
危険防止柵立面図 S=1/10

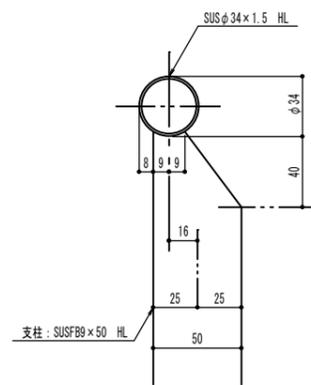

手摺部 断面図 S=1/2

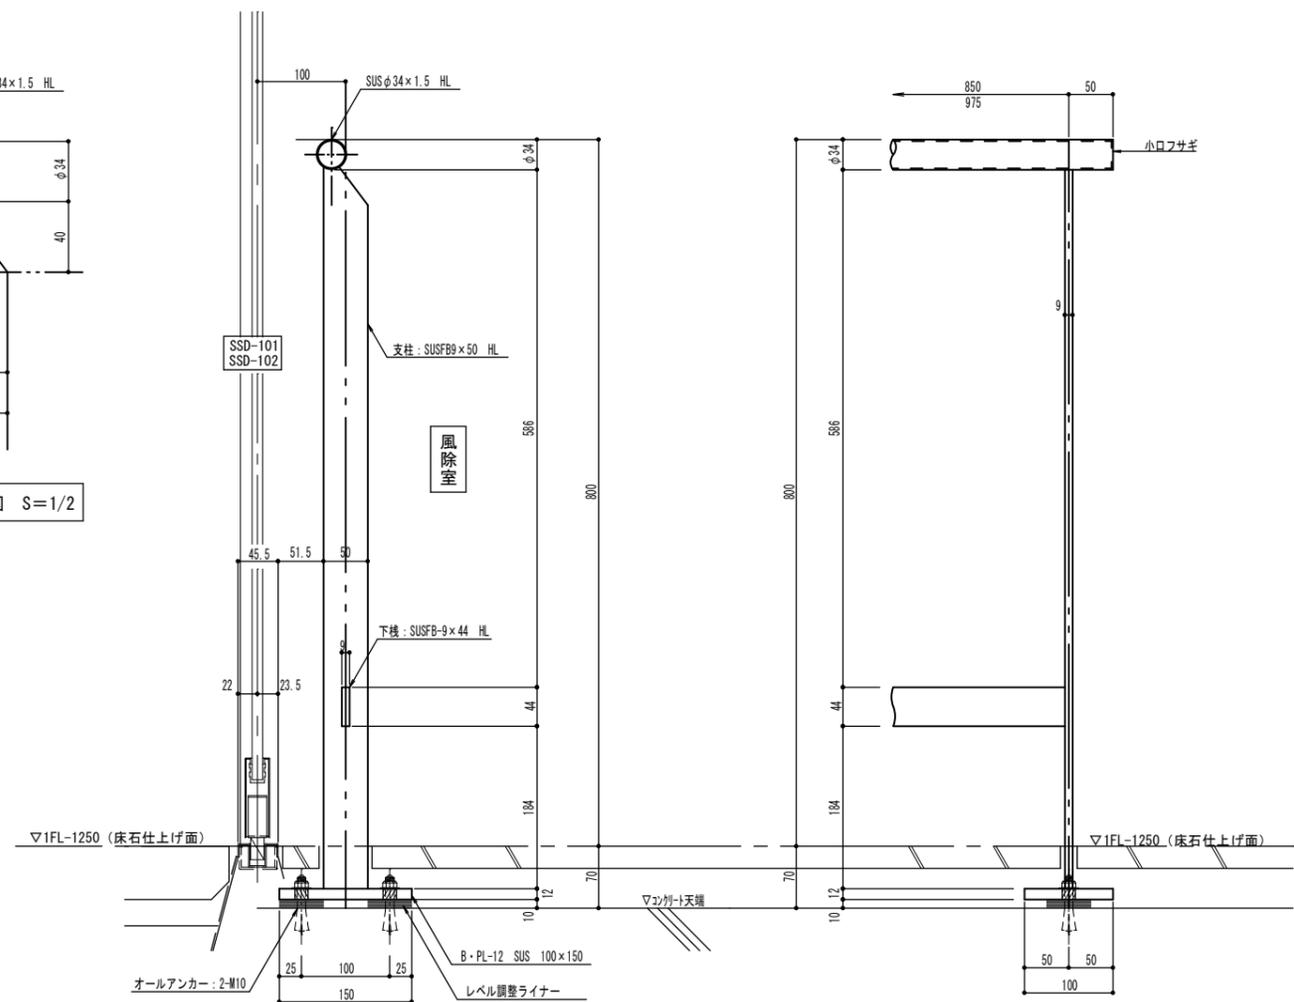

風除室：149危険防止柵断面図 S=1/4

風除室：149危険防止柵部分立面図 S=1/4

提出	特記事項	<b>専</b> 株式会社 <b>ハ</b> コ セ ン (般~13) 第43947号	〇 本社設計部 大和市福田6-1-20 〇 横浜支店 横浜市西区戸部町3-68-3	製図	製図	工事名称	工事番号
/ 迄に御承認願います					製図	製図	自動ドアガード図
							A1 図面番号
							A2
							A3