



2F 客用女子便所 (2) 照明ボックス 割付伏せ図

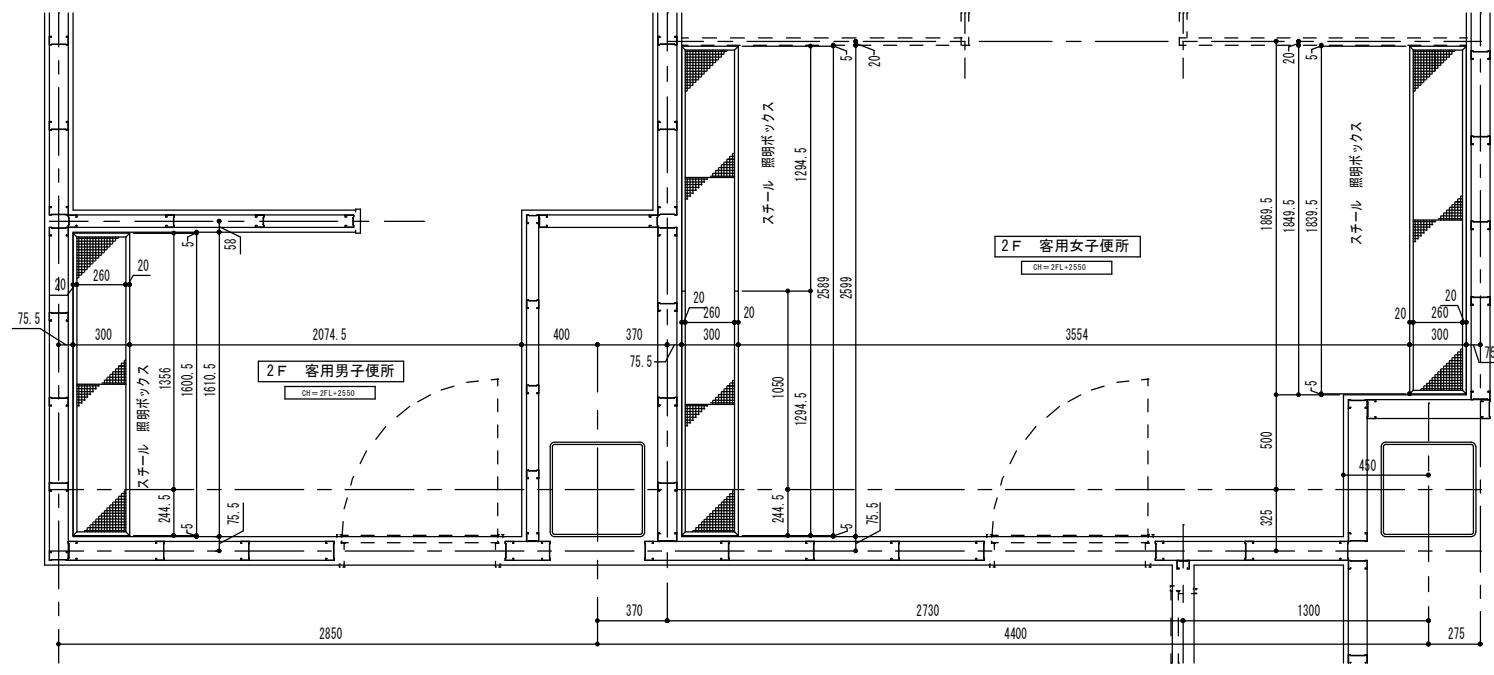

2F 客用男子、女子便所 (1) 照明ボックス 割付伏せ図

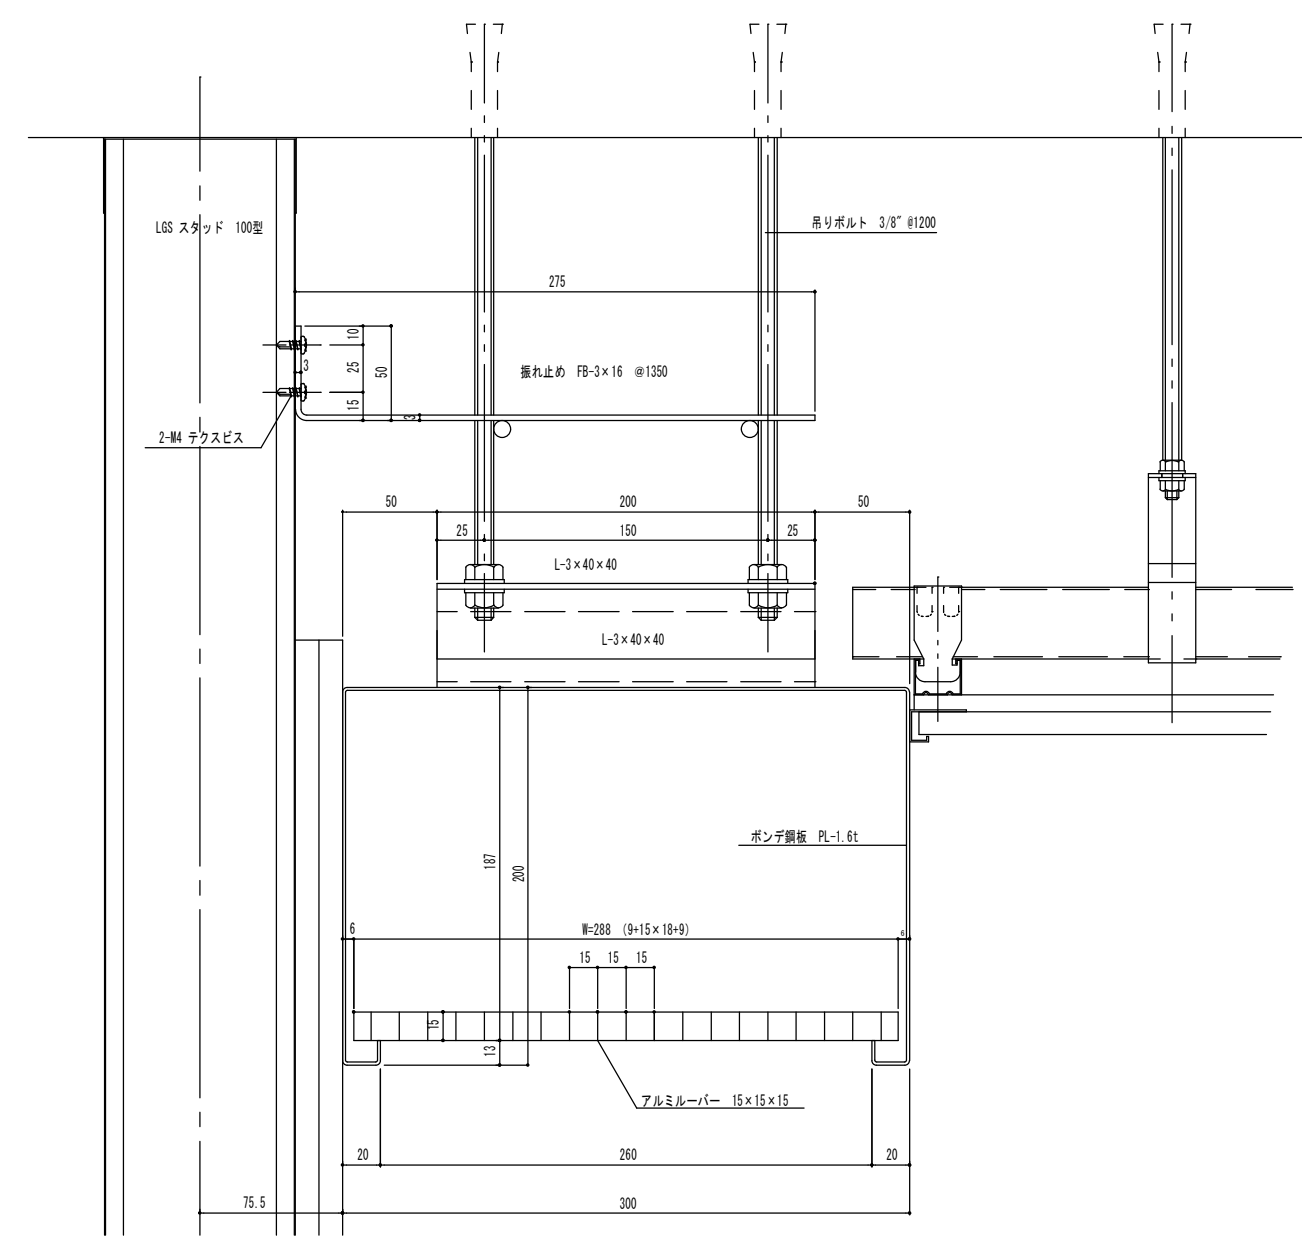

断面詳細図

| | | | | | | | | |
|------|--|---|--|-----|----|------|---------|--------------------|
| 特記事項 | | 専 株式会社 ハコセン (般~13) 第43947号 | ○ 本社設計部 大和市福田6-1-20 ○ 横浜支店 横浜市西区戸部町3-68-3 | 御承認 | 検図 | 製図 | 工事名称 | 工事番号 |
| | | | | | | 営業担当 | 図面名称 | 図面番号 |
| | | | | | | | 照明ボックス図 | A1 1/1 A2 A3 |