
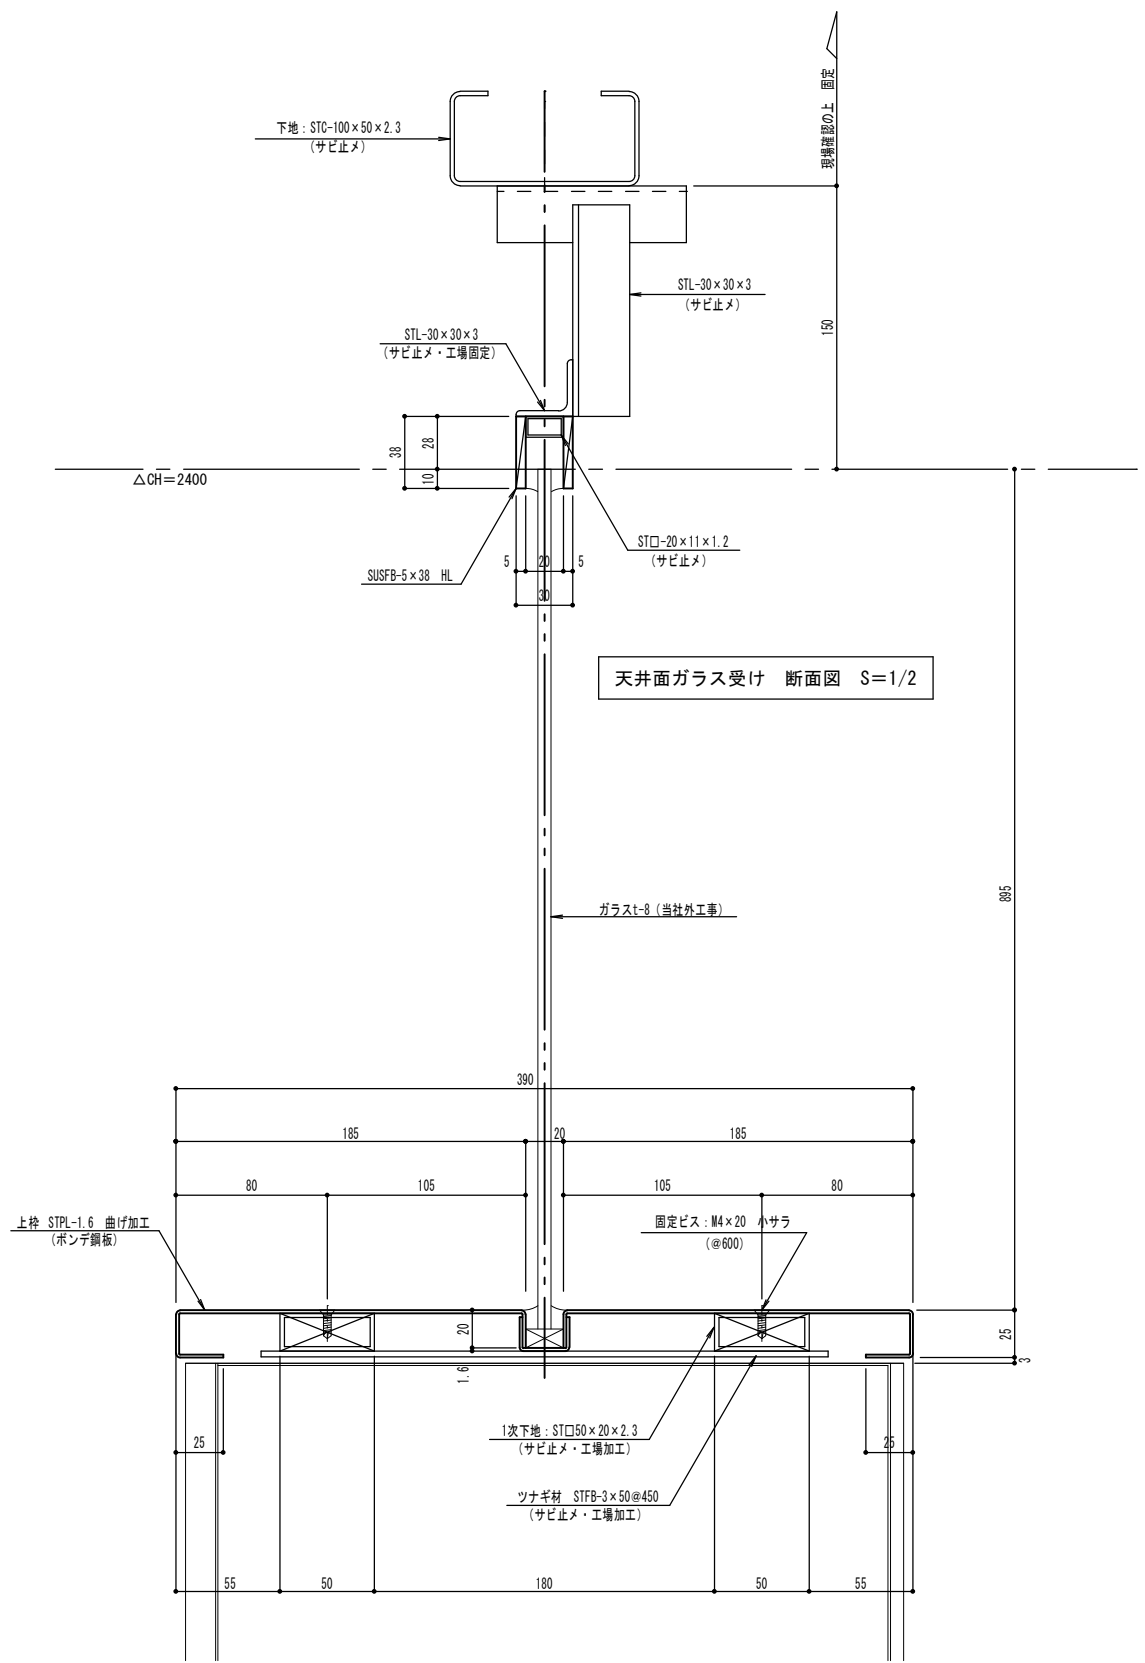


基本断面図 S=1/6

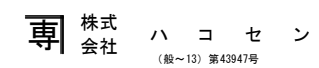

天井面ガラス受け 断面図 S=1/2

上枠部ガラス受け 断面図 S=1/2

提出 迄に御承認願います		特記事項	 株式会社 ハコセン (股~13) 第43947号	● 大和店・本社工事部 大和市福田6-1-20 ● 横浜支店 横浜市西区戸部町3-68-3 ● 技術室 大和市福田6-1-20	受 顧	検 閲	製 図	工事名称 図面名称 メールBOX廻り：パネル・ガラス押え図	縮尺 A1 1/6・2 A2 A3	工事番号 図面番号
-----------------	--	------	--	---	-----	-----	-----	-------------------------------------	----------------------------	--------------