



スライダー 端部平面図 S=1/3

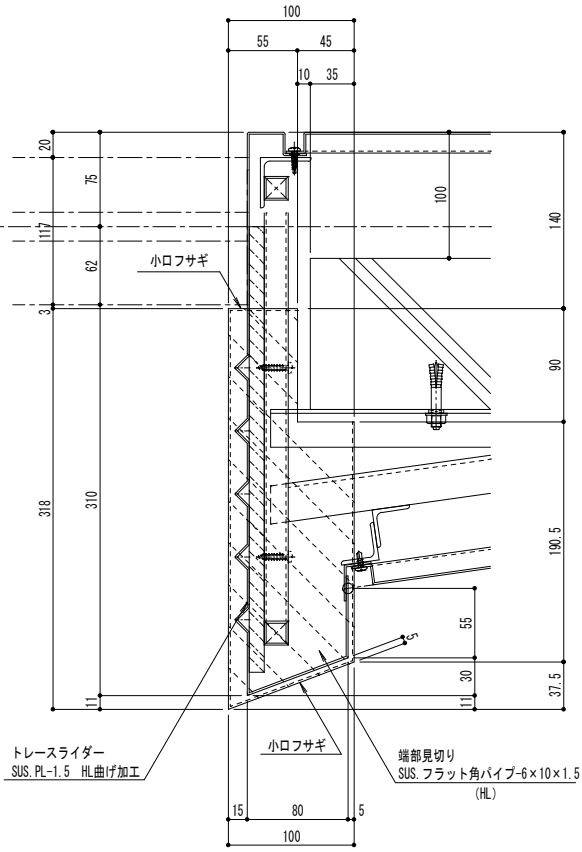

スライダー 端部側面図 S=1/3

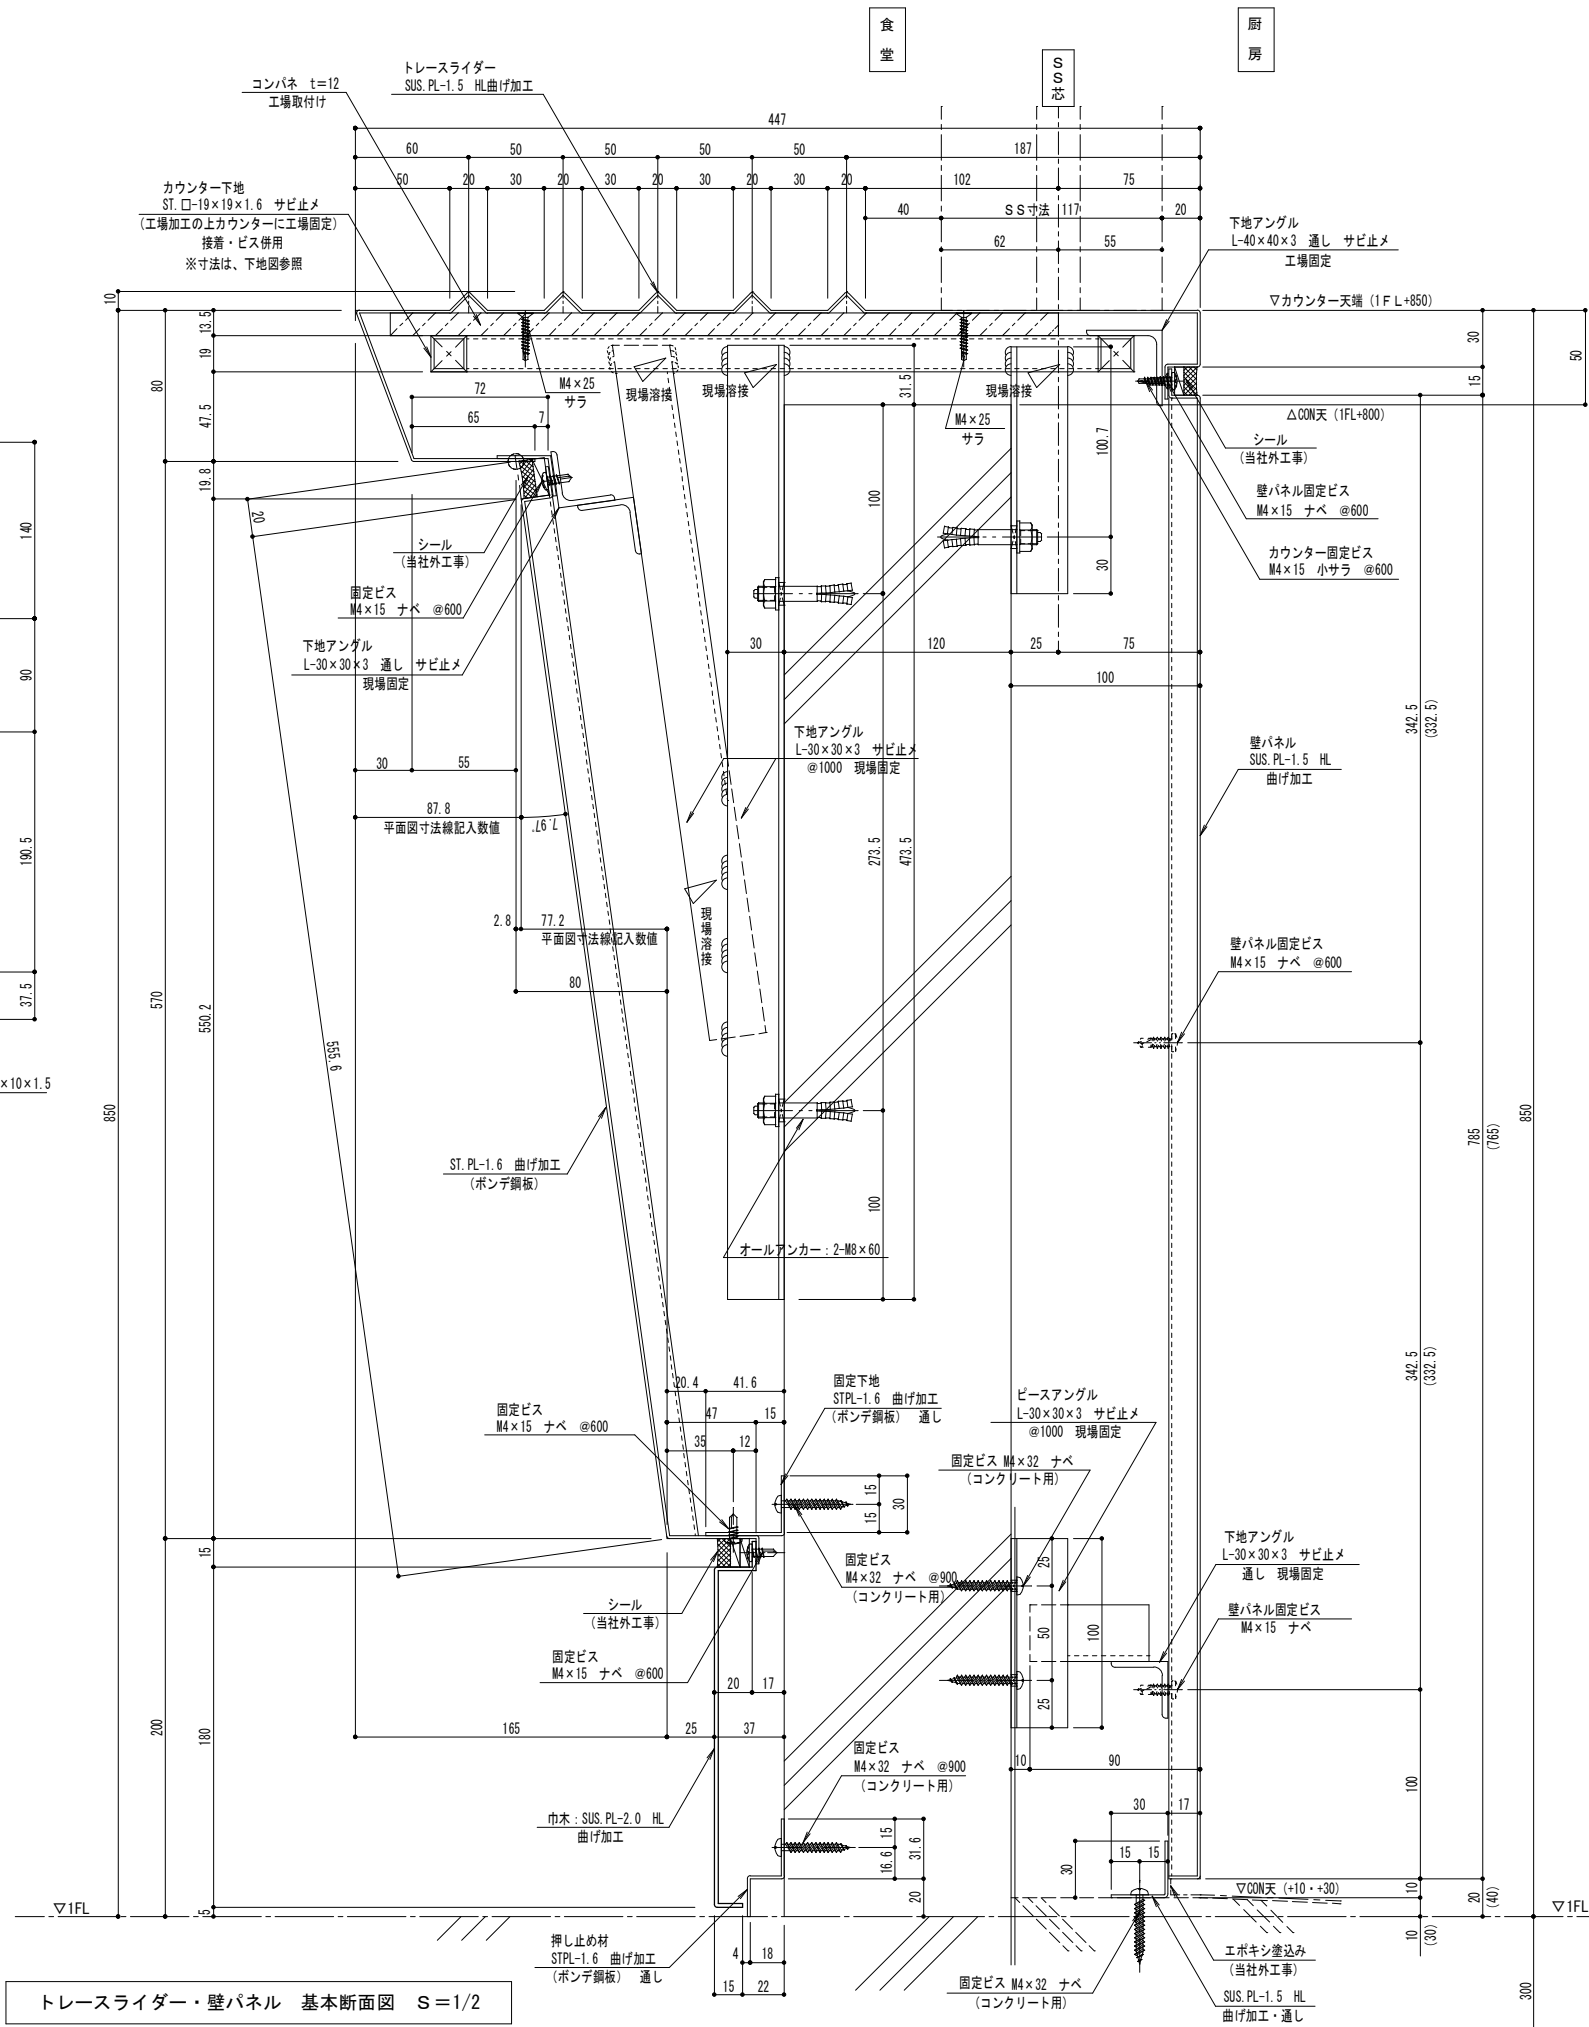

トレースライダー・壁パネル 基本断面図 S=1/2

※注意 ジョイントは、板目ズレをおこす為  
基本的にジョイントの無い寸法取りで全長を決めて下さい。

専 株式会社 ハコセン  
(般-13) 第43947号

監理	設計	施工	S	A1	1/3-2
			A3		1/6-4
			D		

厨房カウンター詳細図