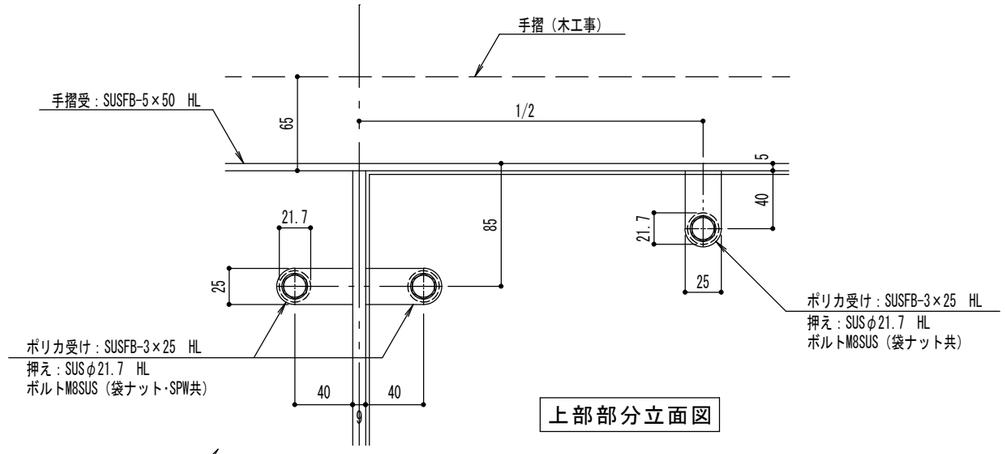

上部部分立面図

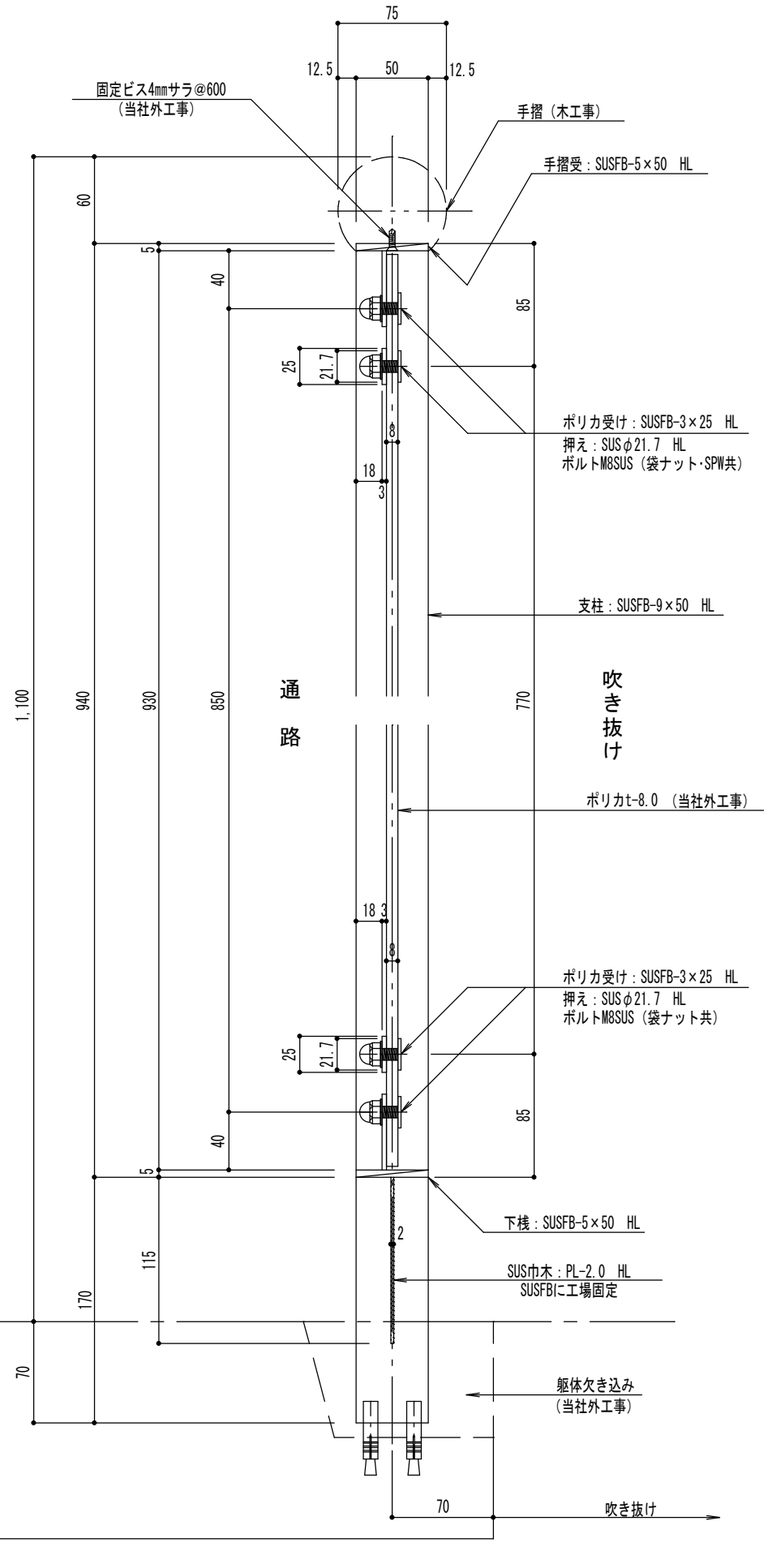

基本断面図

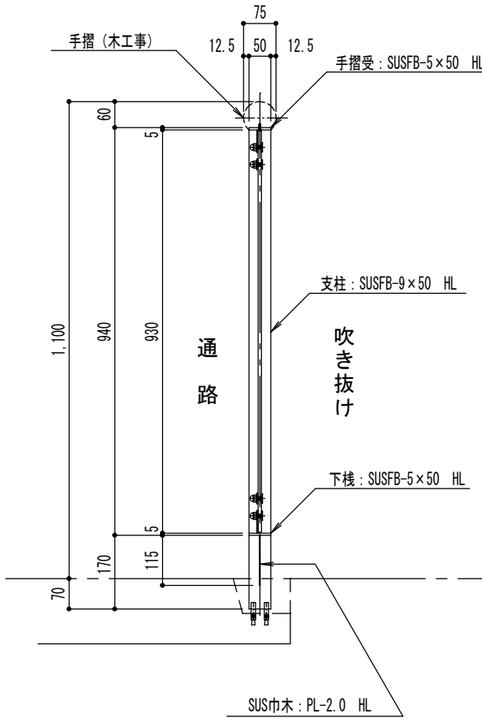

断面図

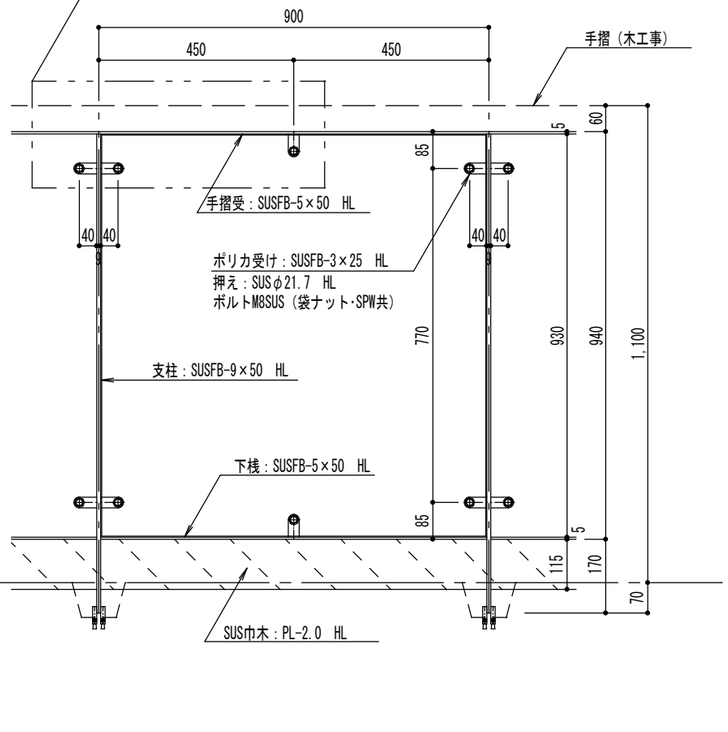

立面図

特記事項							
	専 株式会社 ハコセン ○本社設計部 大和市福田６－１－２０ （般～13）第43947号 ○横浜支店 横浜市西区戸部町３－６８－３	御承認	検図	製図	工事名称		工事番号 －
				営業担当	図面名称 ポリカ手摺図	縮尺 1/3・10	図面番号