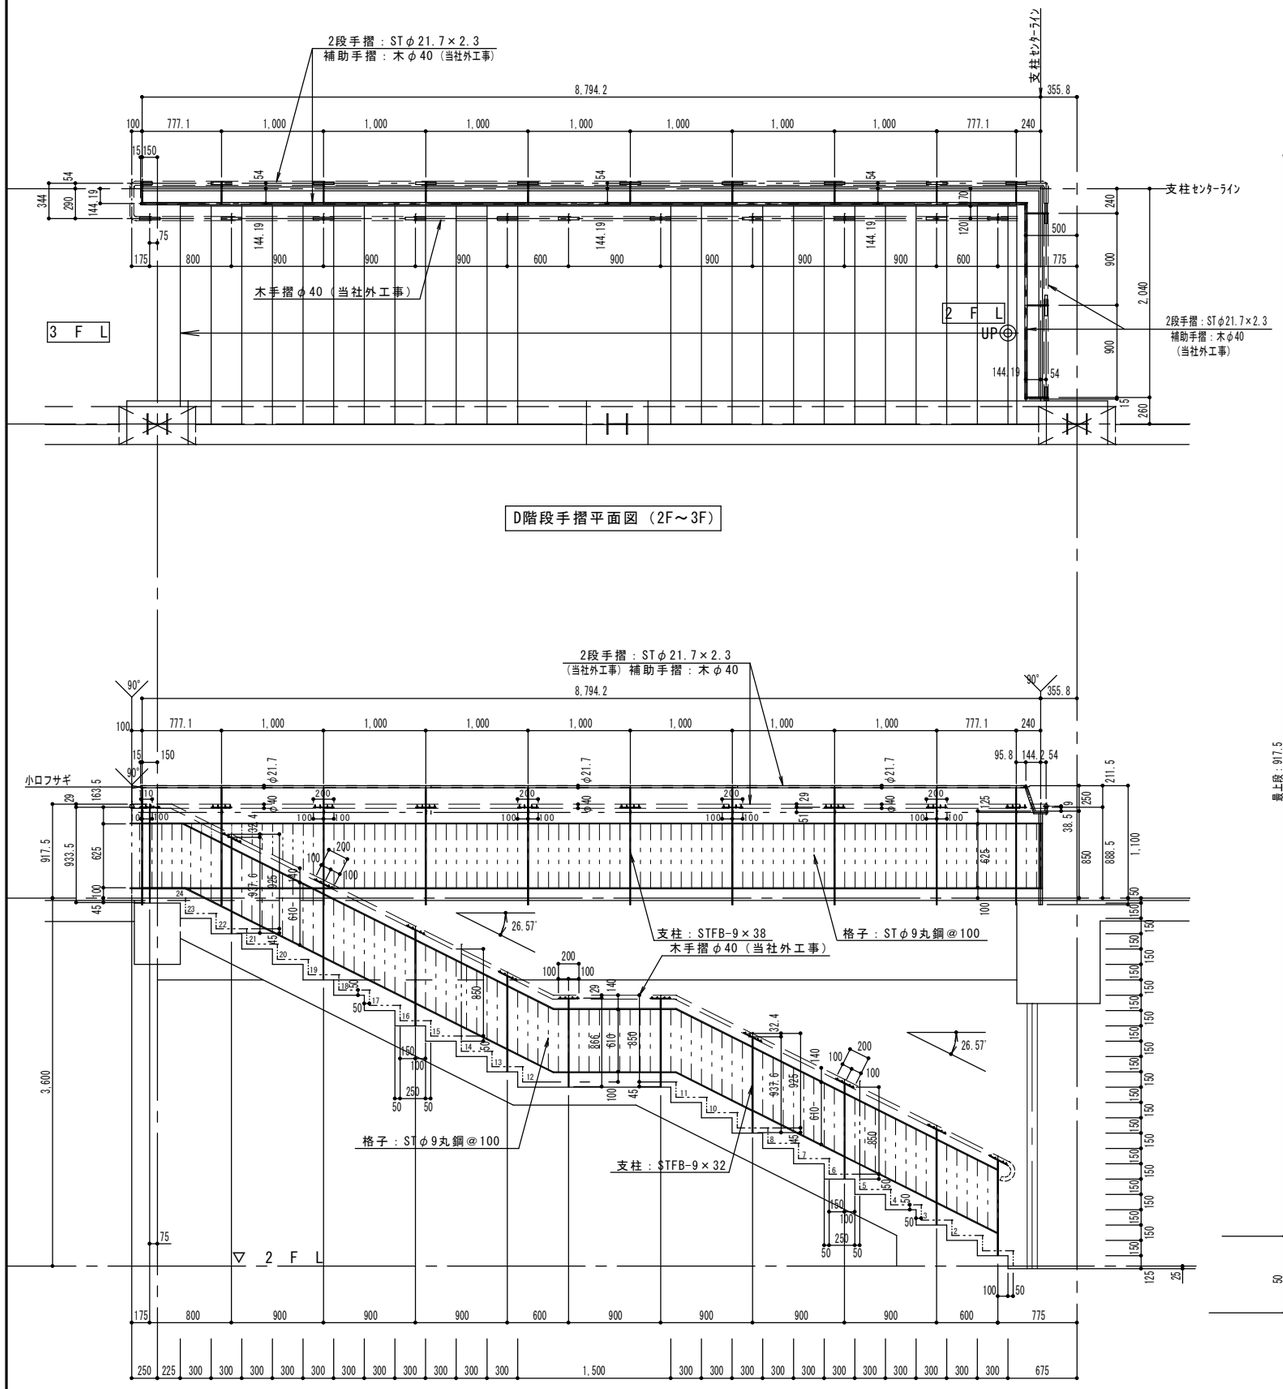

D階段手摺平面図（2F～3F）

え面：立面図

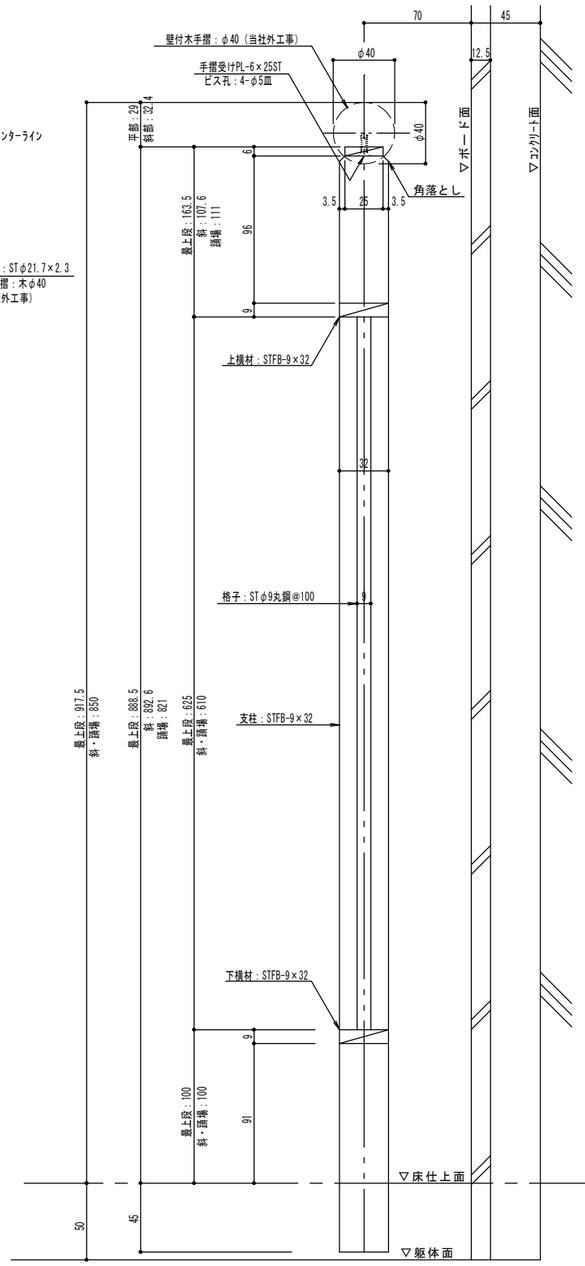

階段部断面詳細図

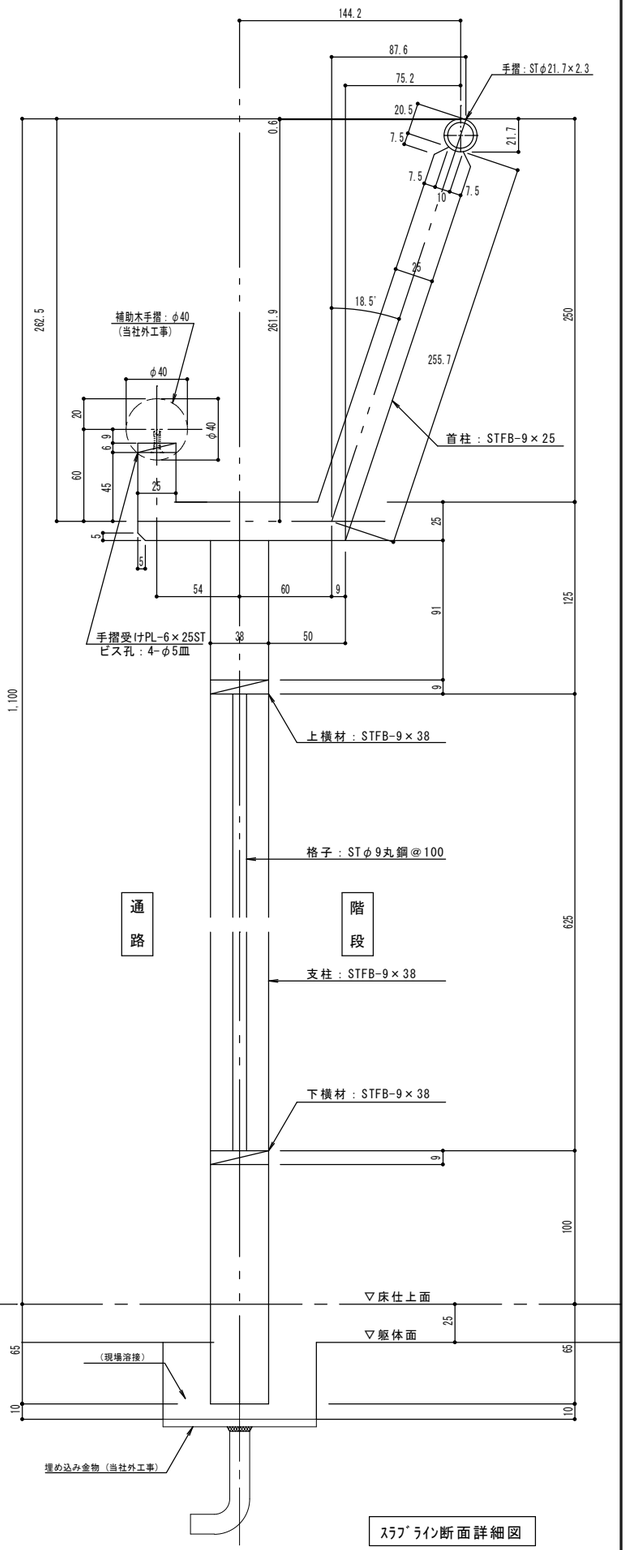

ｽﾗﾌﾞﾗｲﾝ断面詳細図

/	特記事項	専 株式会社 ハコセン（般～13）第43947号	○本社設計部 大和市福田６－１－２０ ○横浜支店 横浜市西区戸部町３－６８－３	御承認	検図	製図	工事名称	工事番号
						営業担当	図面名称 手摺：平面・立面図	縮尺 A1 1/30 A2 A3 / 図面番号